


PIANTA

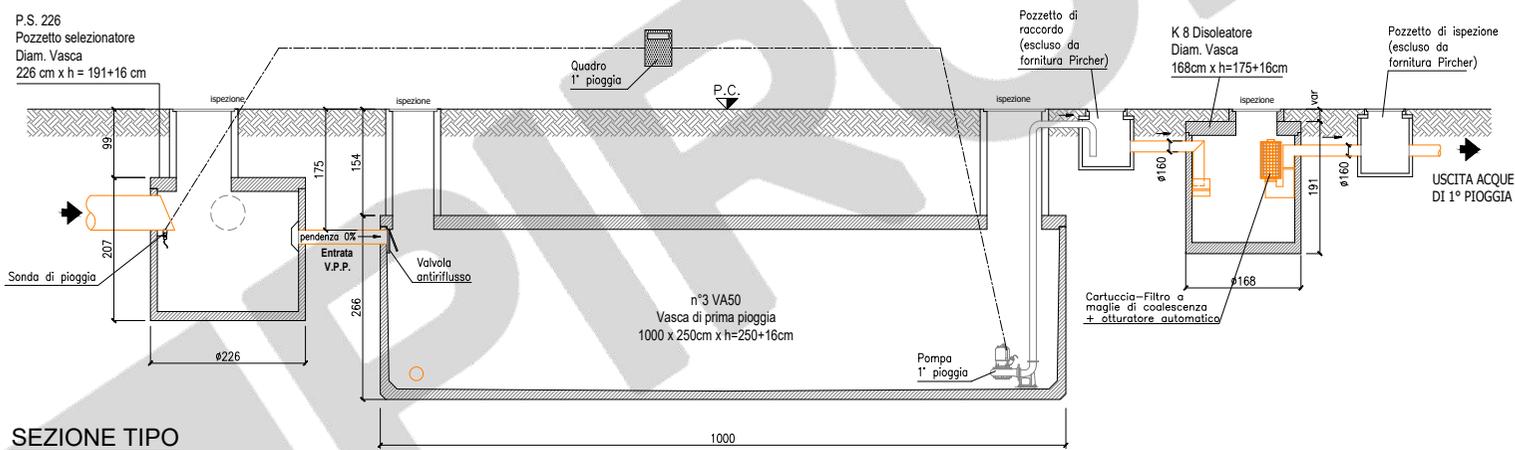

SEZIONE TIPO

D							
C							
B							
A							
REV.	DATA	OGGETTO		DISEGNATO	VERIFICATO	APPROVATO	Foglio
Titolo:							N° disegno
Materiale:				Scala:			
Peso:				Quote in:			

PIRCHER S.r.l. - Via Frau Emma 91, 39039 Villabassa (BZ) - Tel. 0474 971111
 Sede operativa: Via 1° Maggio 2, 46010 Gazzuolo (MN) - Tel. 0376 924023 - www.pircher.eu - info.water@pircher.eu
 Capitale sociale vers. € 1.460.000 - CCIAA VA n° 112413 - Reg. ditte 5531 del 31/03/1969 - Cod. Fisc. e P. IVA 00216620120

